

Stadt-Gemeinde: FELLBACH

Landkreis:

Baugesuch

2. Fertigung

Bauherr: EMIL STOLL

7012 FELLBACH, HINTERE STR. 85



Bauvorhaben: GARAGENNEUBAU UND BALKONANBAU
SOWIE SCHEUNEN -UND SCHUFTENABBRUCH

Grundstück: FELLBACH, HINTERESTR. 85 UND 85a

Architekt: **OTTO HESS**
FREIER ARCHITEKT
7012 FELLBACH
BERGSTR. 17 - TEL. 584911

Baurechtlich
genehmigt
am 21. März 1972
Stadt Fellbach
Bürgermeisteramt



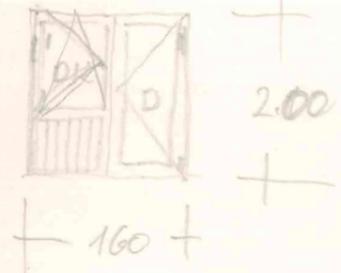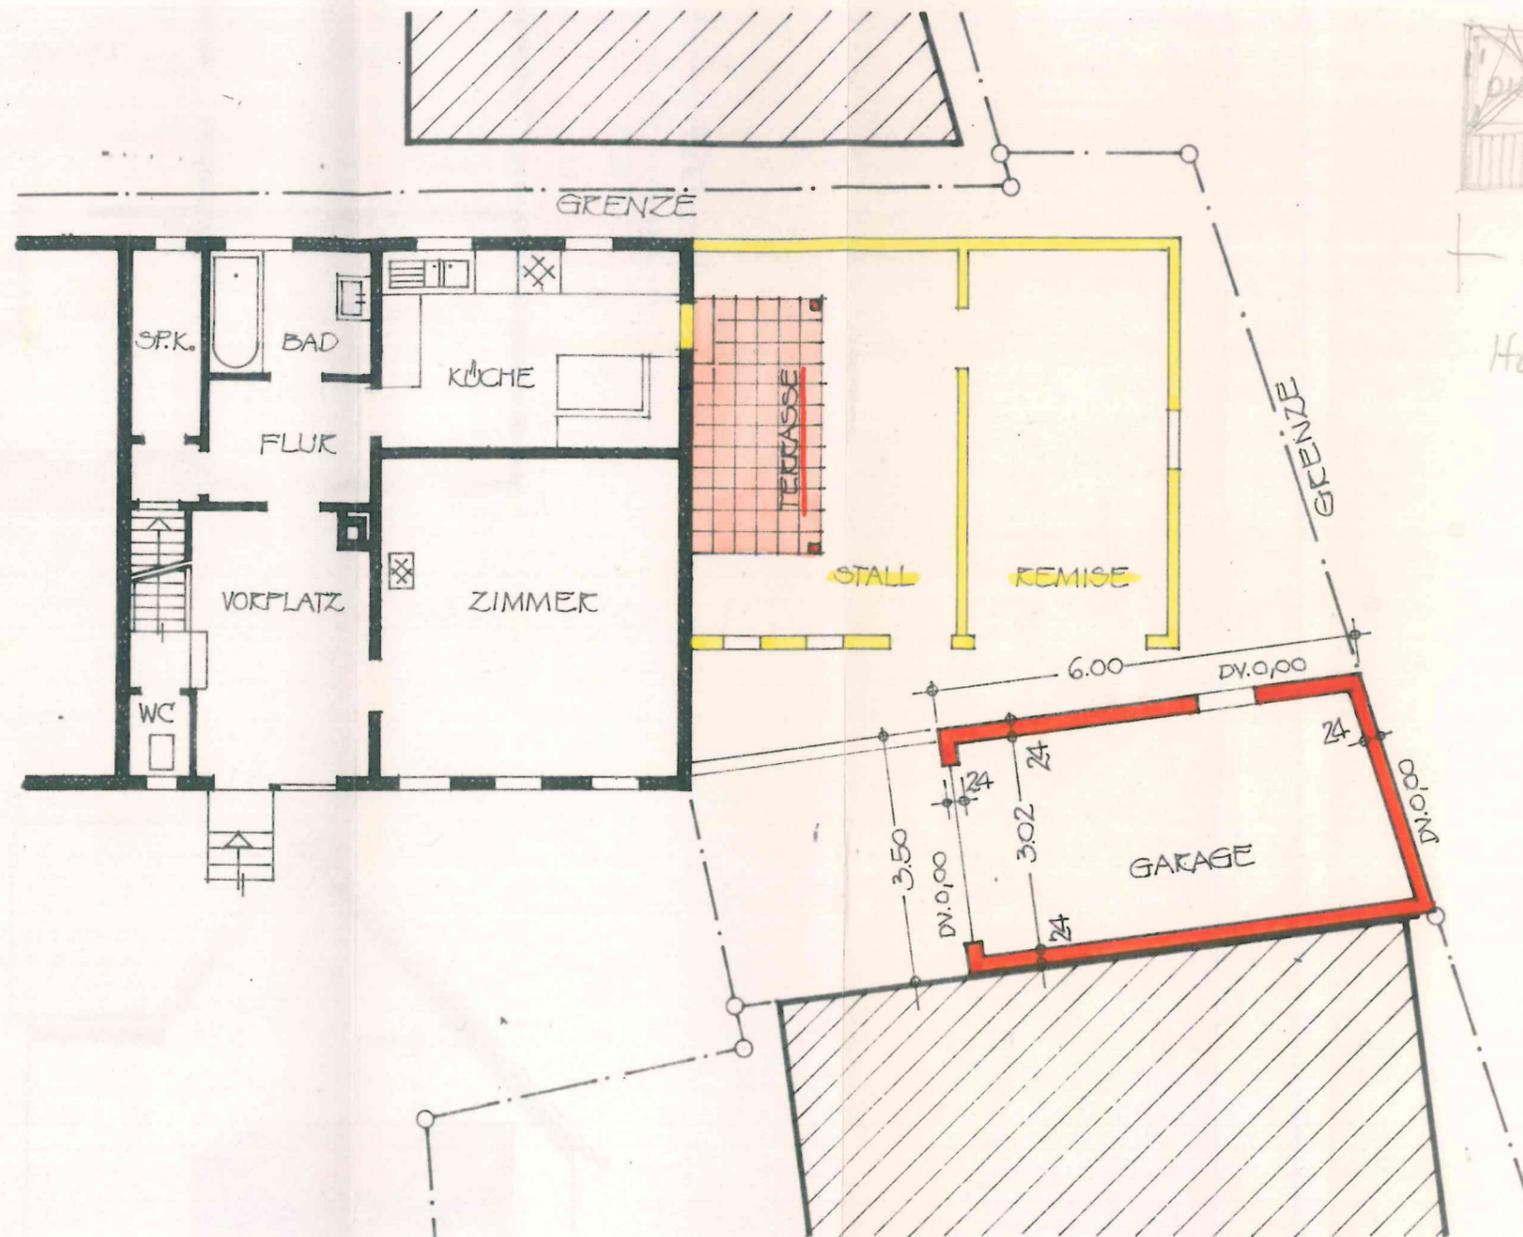



Hebefürer durchgang
0,80 m i. L.

Baurechtlich
genehmigt
am 21. März 1972
Stadt Fellbach
Bürgermeisteramt

GEFERTIGT : 16.2.1972
ARCHITEKT : *K*

BAUHERR : *Luigi Holl*

E RDGESCHOSS
M. 1 : 1000

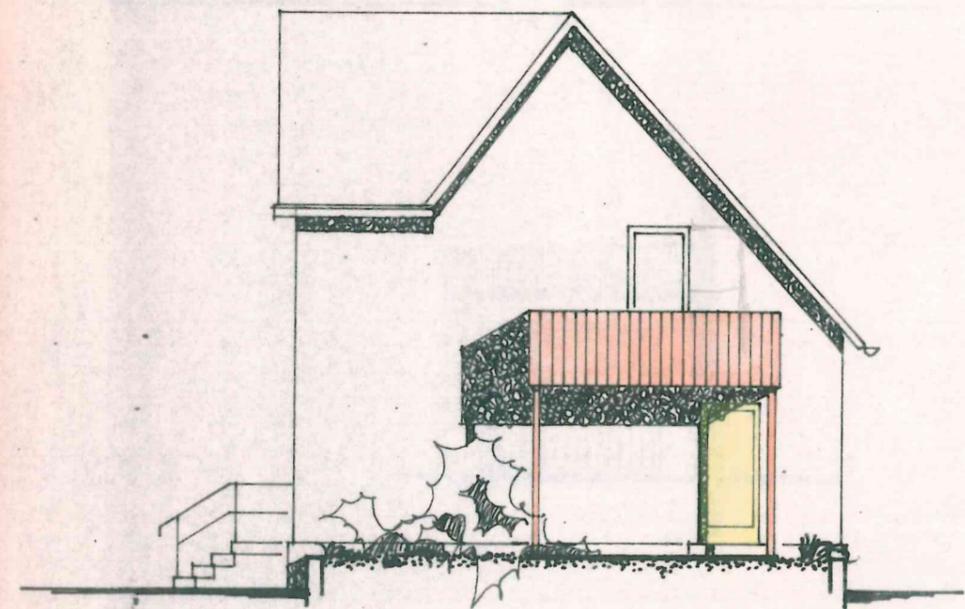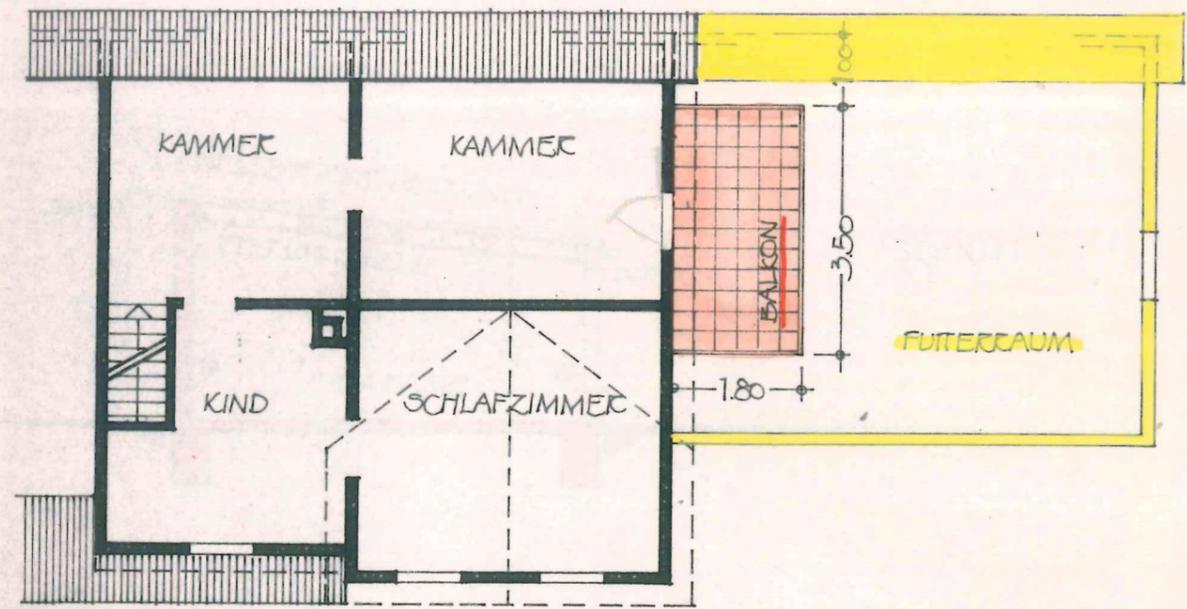


Baurechtlich
genehmigt
am 21. März 1972
Stadt Fellbach
Bürgermeisteramt


GEFERTIGT : 16.2.1972
ARCHITEKT :

BAUHERR : *Kurt Gall*


OBBERGESCHOSS
UND ANSICHT
M. 1 : 1000

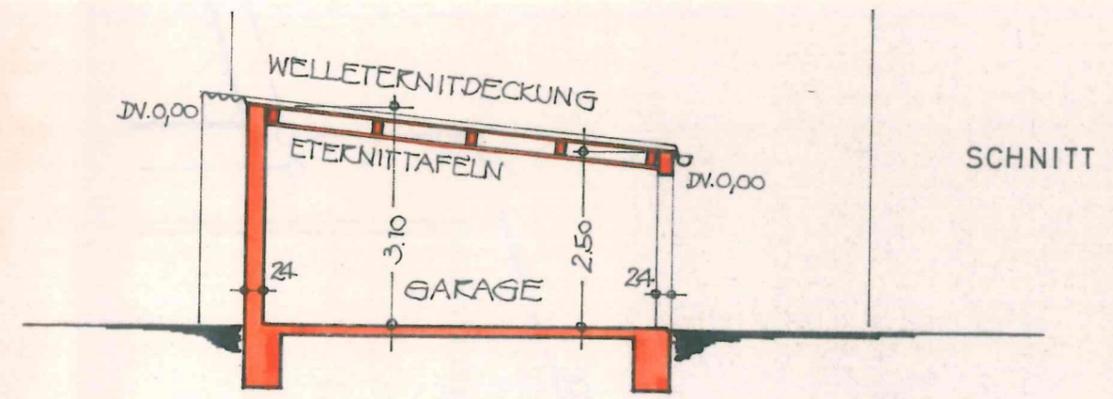

SCHNITT

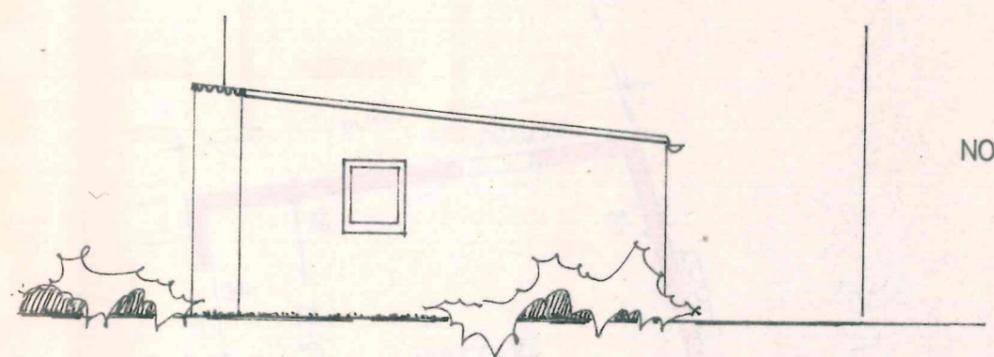

NORDANSICHT

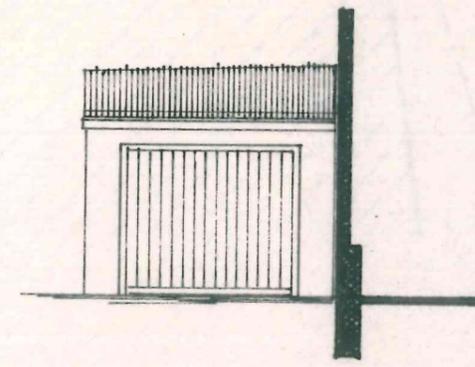


WESTANSICHT

GEFERTIGT : 16.2.1972
 ARCHITEKT: *[Signature]*

BAUHERR: *Emil Goll*

Baurechtlich
 genehmigt
 am 21. März 1972
 Stadt Fellbach
 Bürgermeisteramt

GARAGE
 M. 1:100

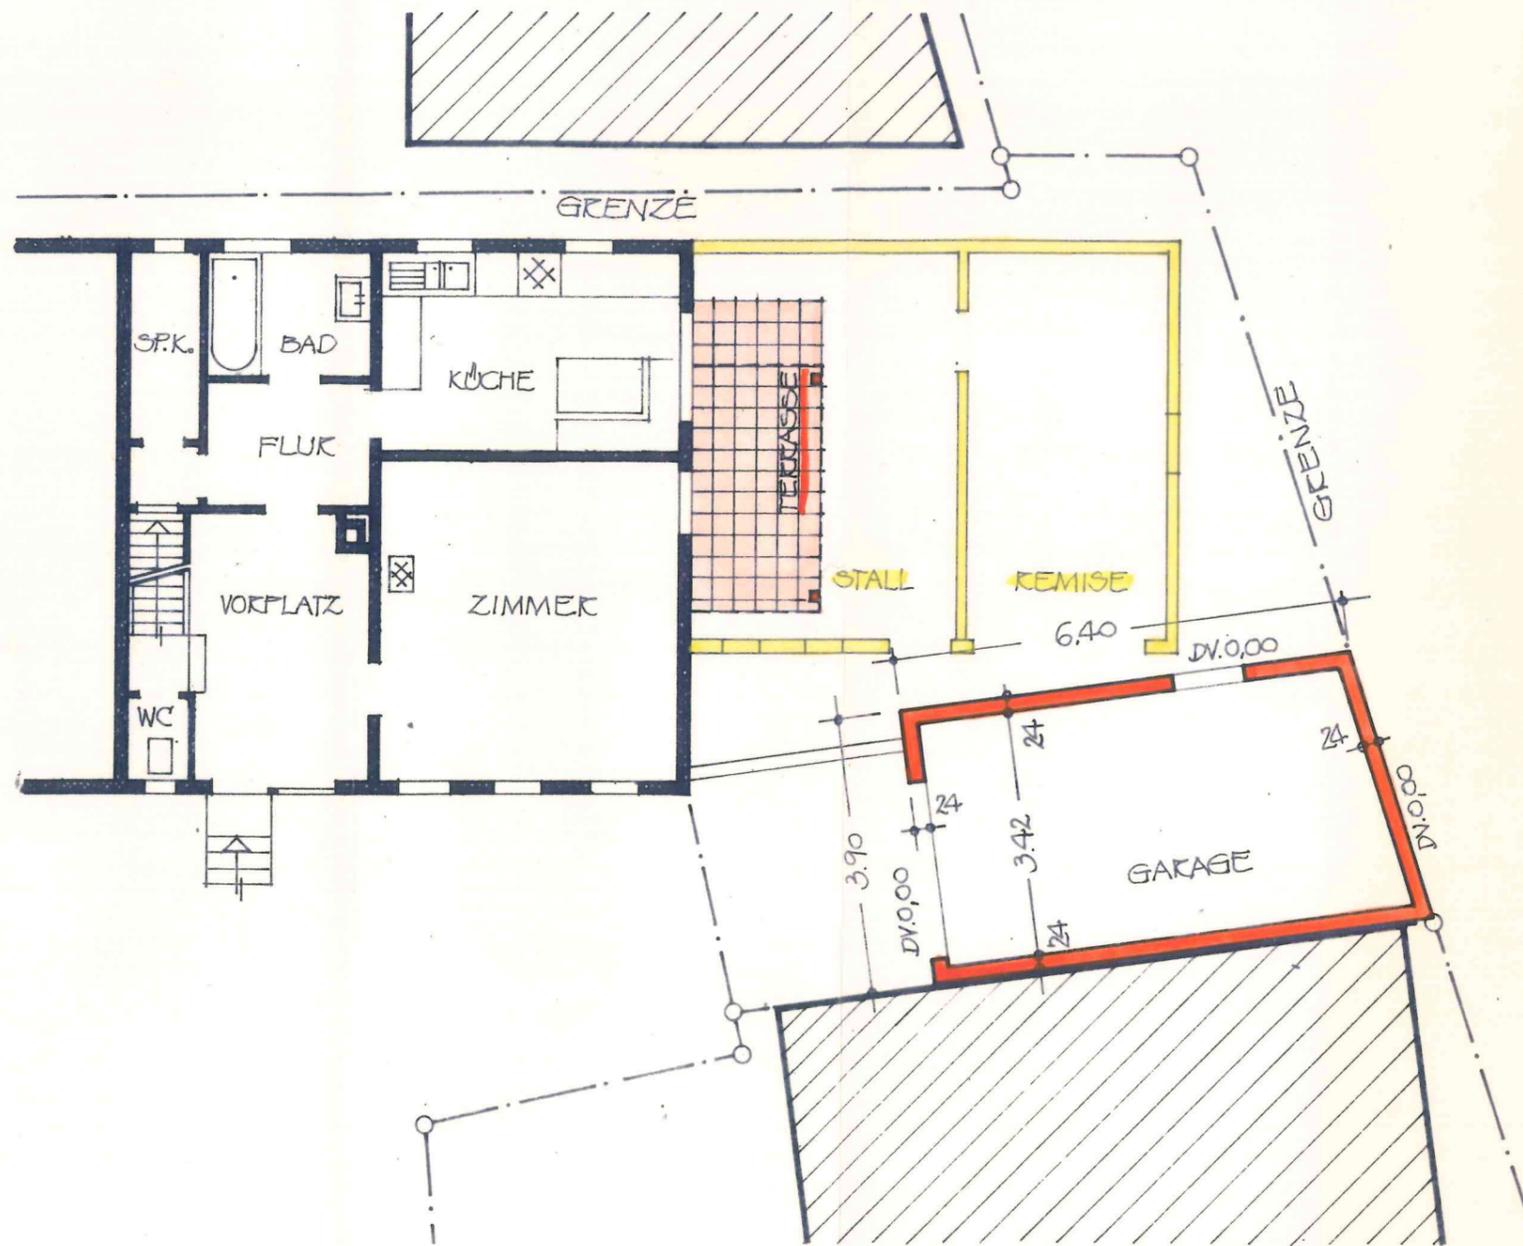

DECKBLATT ZUM GENEHMIGTEN
BAUGESUCH VOM 21.3.1972

GEFERTIGT :
ARCHITEKT :

[Handwritten signature]


BAUHERR: *Kunil Goll*

Baurechtlich
genehmigt
am 8. Sep. 1972
Stadt Fellbach
Bürgermeisteramt

ERDGESCHOSS
M. 1 : 100

GRUNDRISS

M 1:100

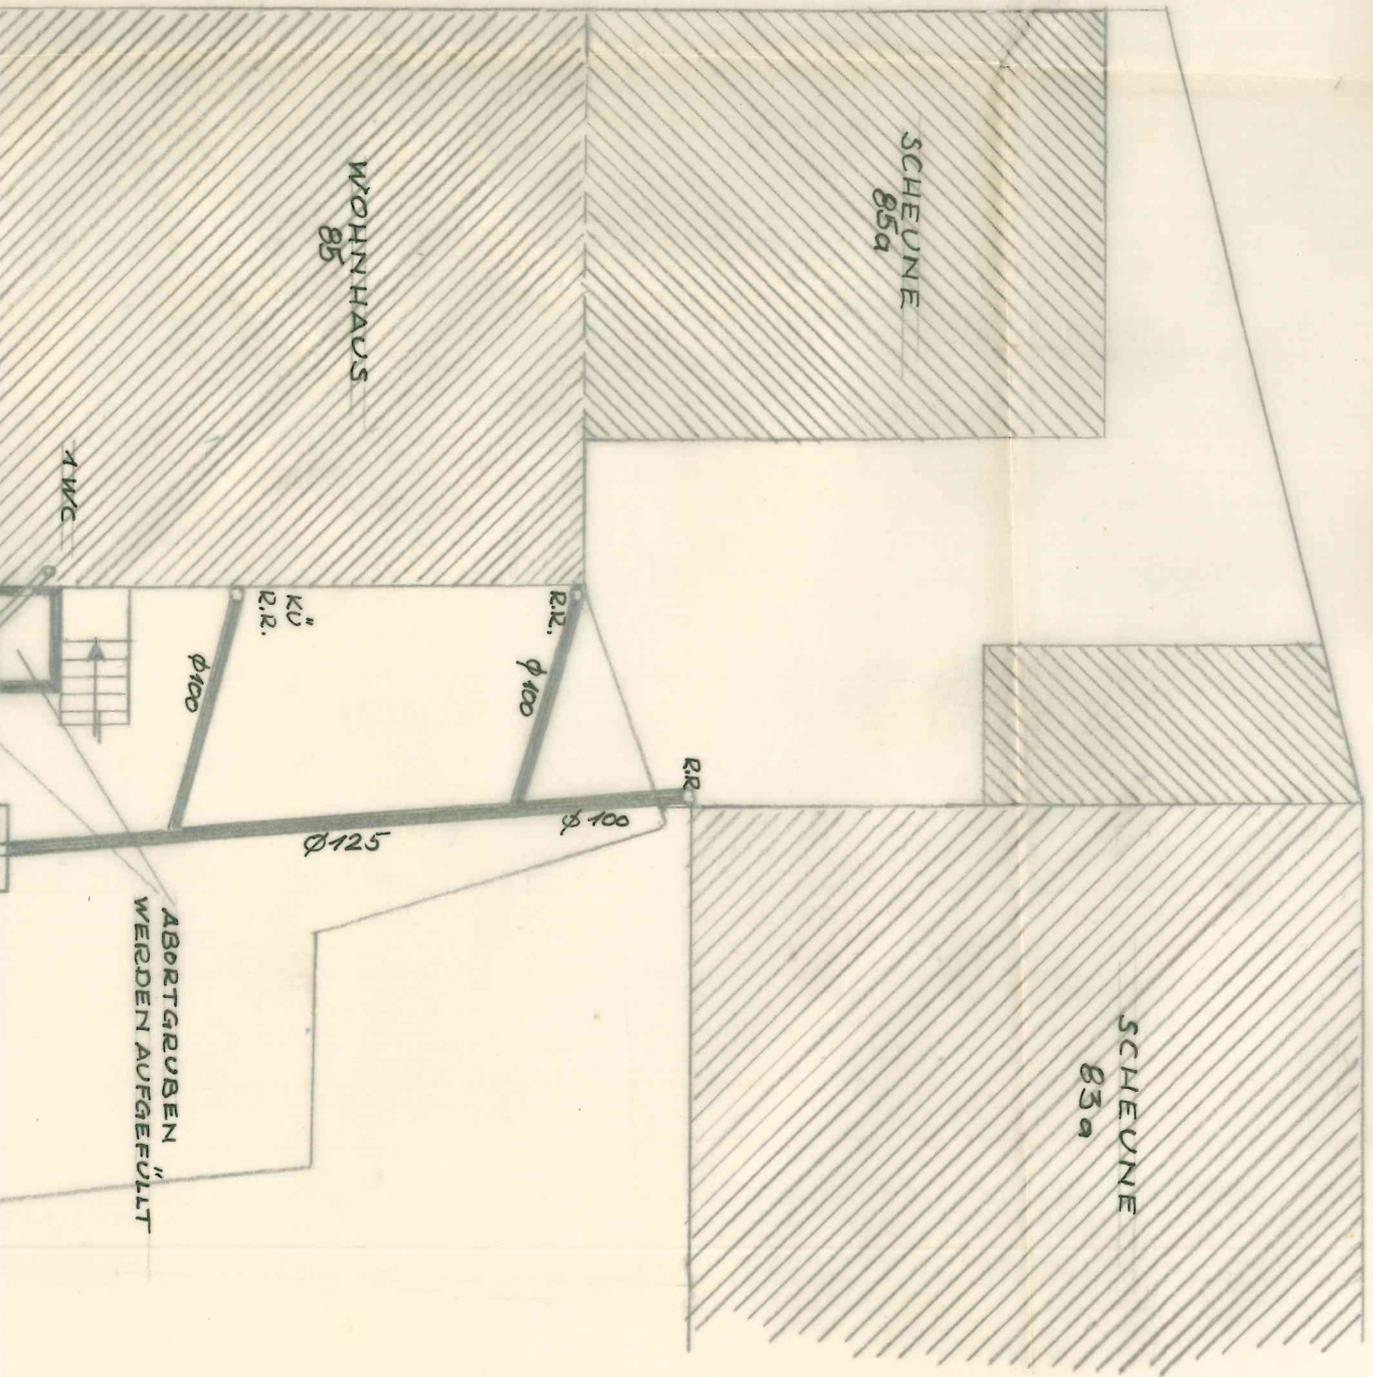

1 WC

KÜ
R.R.

φ 100

φ 125

φ 100

φ 100

R.R.

SCHEUNE
85a

WOHNHAUS
85

SCHEUNE
85a